


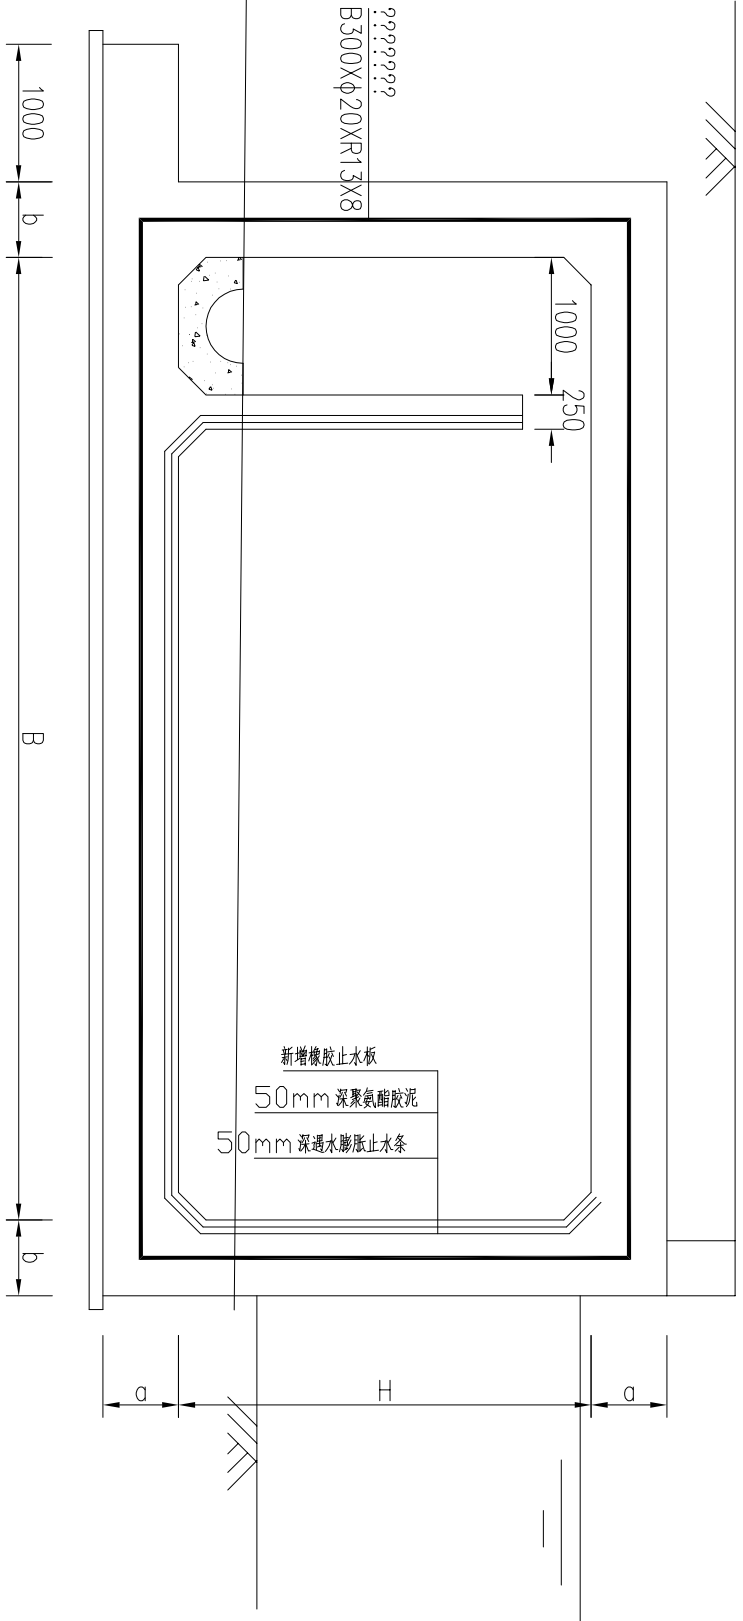

箱涵沉降缝止水断面

